

# ARAP

Azienda Regionale per le Attività Produttive  
Via Passolanciano 75 - Pescara

OGGETTO

ADEGUAMENTO DELLA RETE SCOLANTE DELL'AREA  
INDUSTRIALE DI VILLA ZACCHEO IN TERAMO

PROGETTO ESECUTIVO

TAV.  
1b

GRAFICO IDROMETRICO



	RESPONSABILE PROCEDIMENTO	IL PROGETTISTA Dott. Ing. Lucio PULINI 
DATA - 7 SET. 2016	ARCHIVIO	NOTA
STUDIO TECNICO Ing. Lucio PULINI - Via D. Spiga, 4 - Pescara		


Livello acqua Fiume Tordino a Cordesco rispetto allo zero idrometrico

## Grafico quote idrometriche s.l.m. del Fiume Tordino a Cordesco

LEGENDA

in rosso: quote rispetto allo zero idrometrico del F. Tordino a Cordesco

[in nero]: quote s.l.m. del F. Tordino a Cordesco

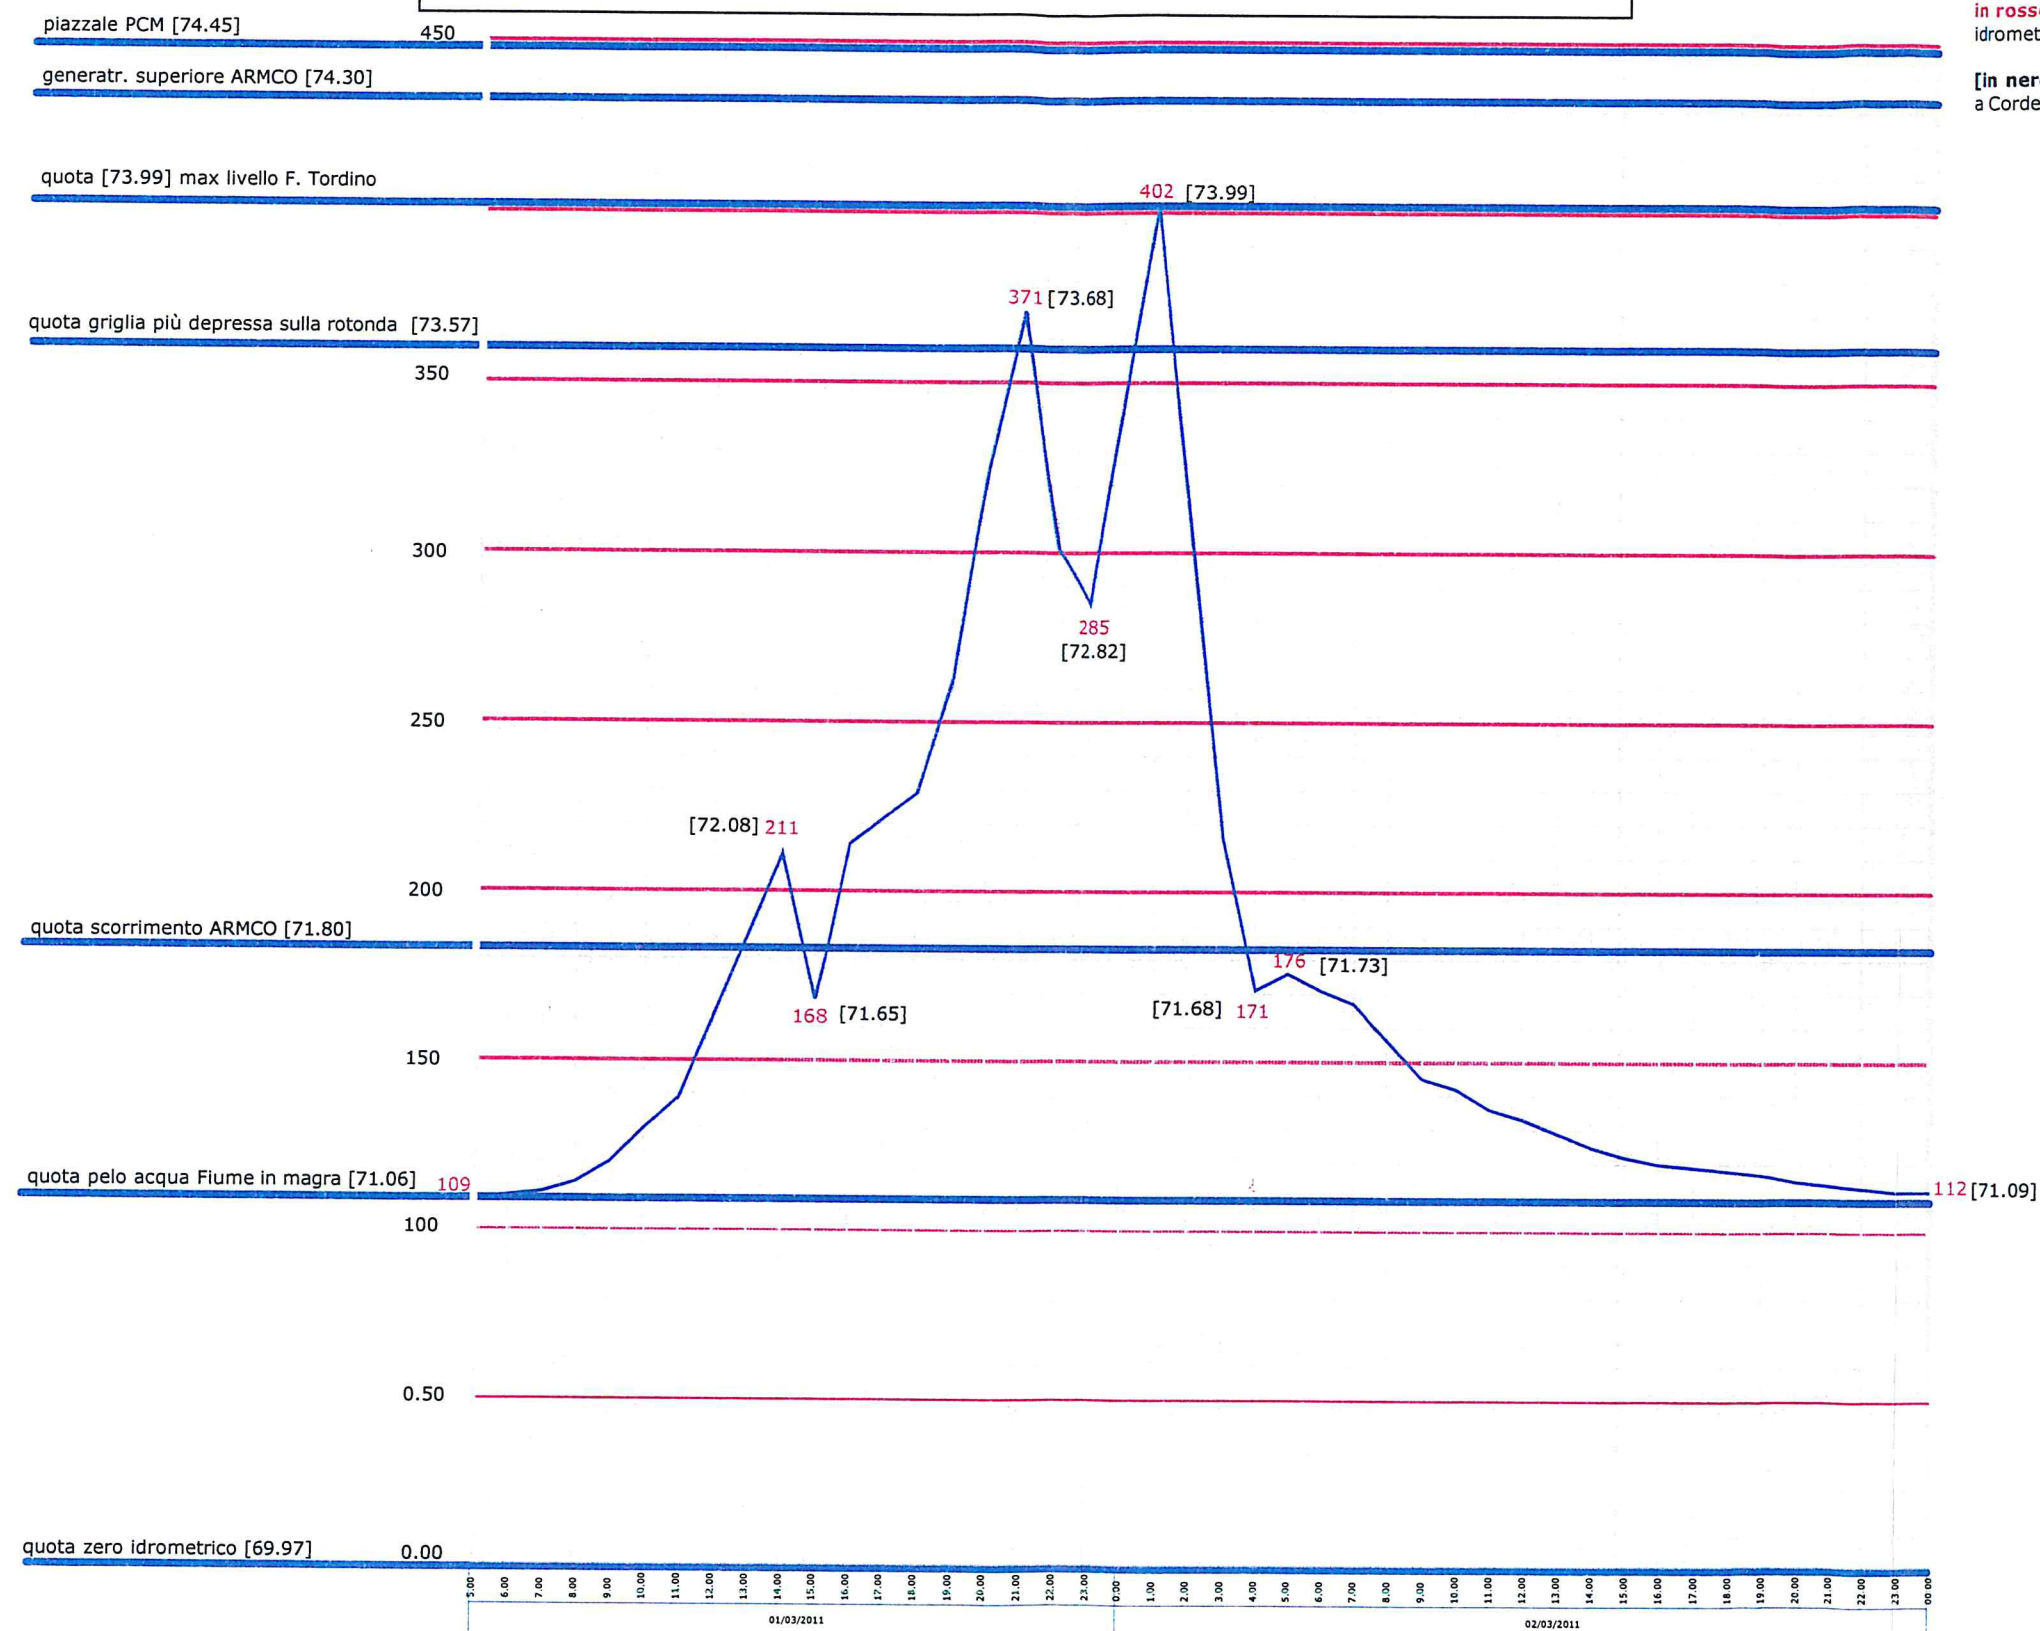

Cronologia dell'evento meteorico 1 e 2 marzo 2011