

# ARAP

Azienda Regionale per le Attività Produttive  
Via Passolanciano 75 - Pescara

OGGETTO

ADEGUAMENTO DELLA RETE SCOLANTE DELL'AREA  
INDUSTRIALE DI VILLA ZACCHEO IN TERAMO

PROGETTO ESECUTIVO

TAV.  
3b

CONSISTENZA MANUFATTI ESITENTI  
E DI PROGETTO

scala 1/100



	RESPONSABILE PROCEDIMENTO	IL PROGETTISTA Dott. Ing. Lucio PULINI
DATA  - 7 SET. 2016	ARCHIVIO	NOTA
STUDIO TECNICO Ing. Lucio PULINI - Via D. Spiga, 4 - Pescara		

CONSISTENZA MANUFATTI ESISTENTI  
E MANUFATTI PREVISTI IN PROGETTO


scala 1/100

3b

PIANTA



LEGENDA

- stato di fatto
- opere previste in progetto
- opere previste in progetto

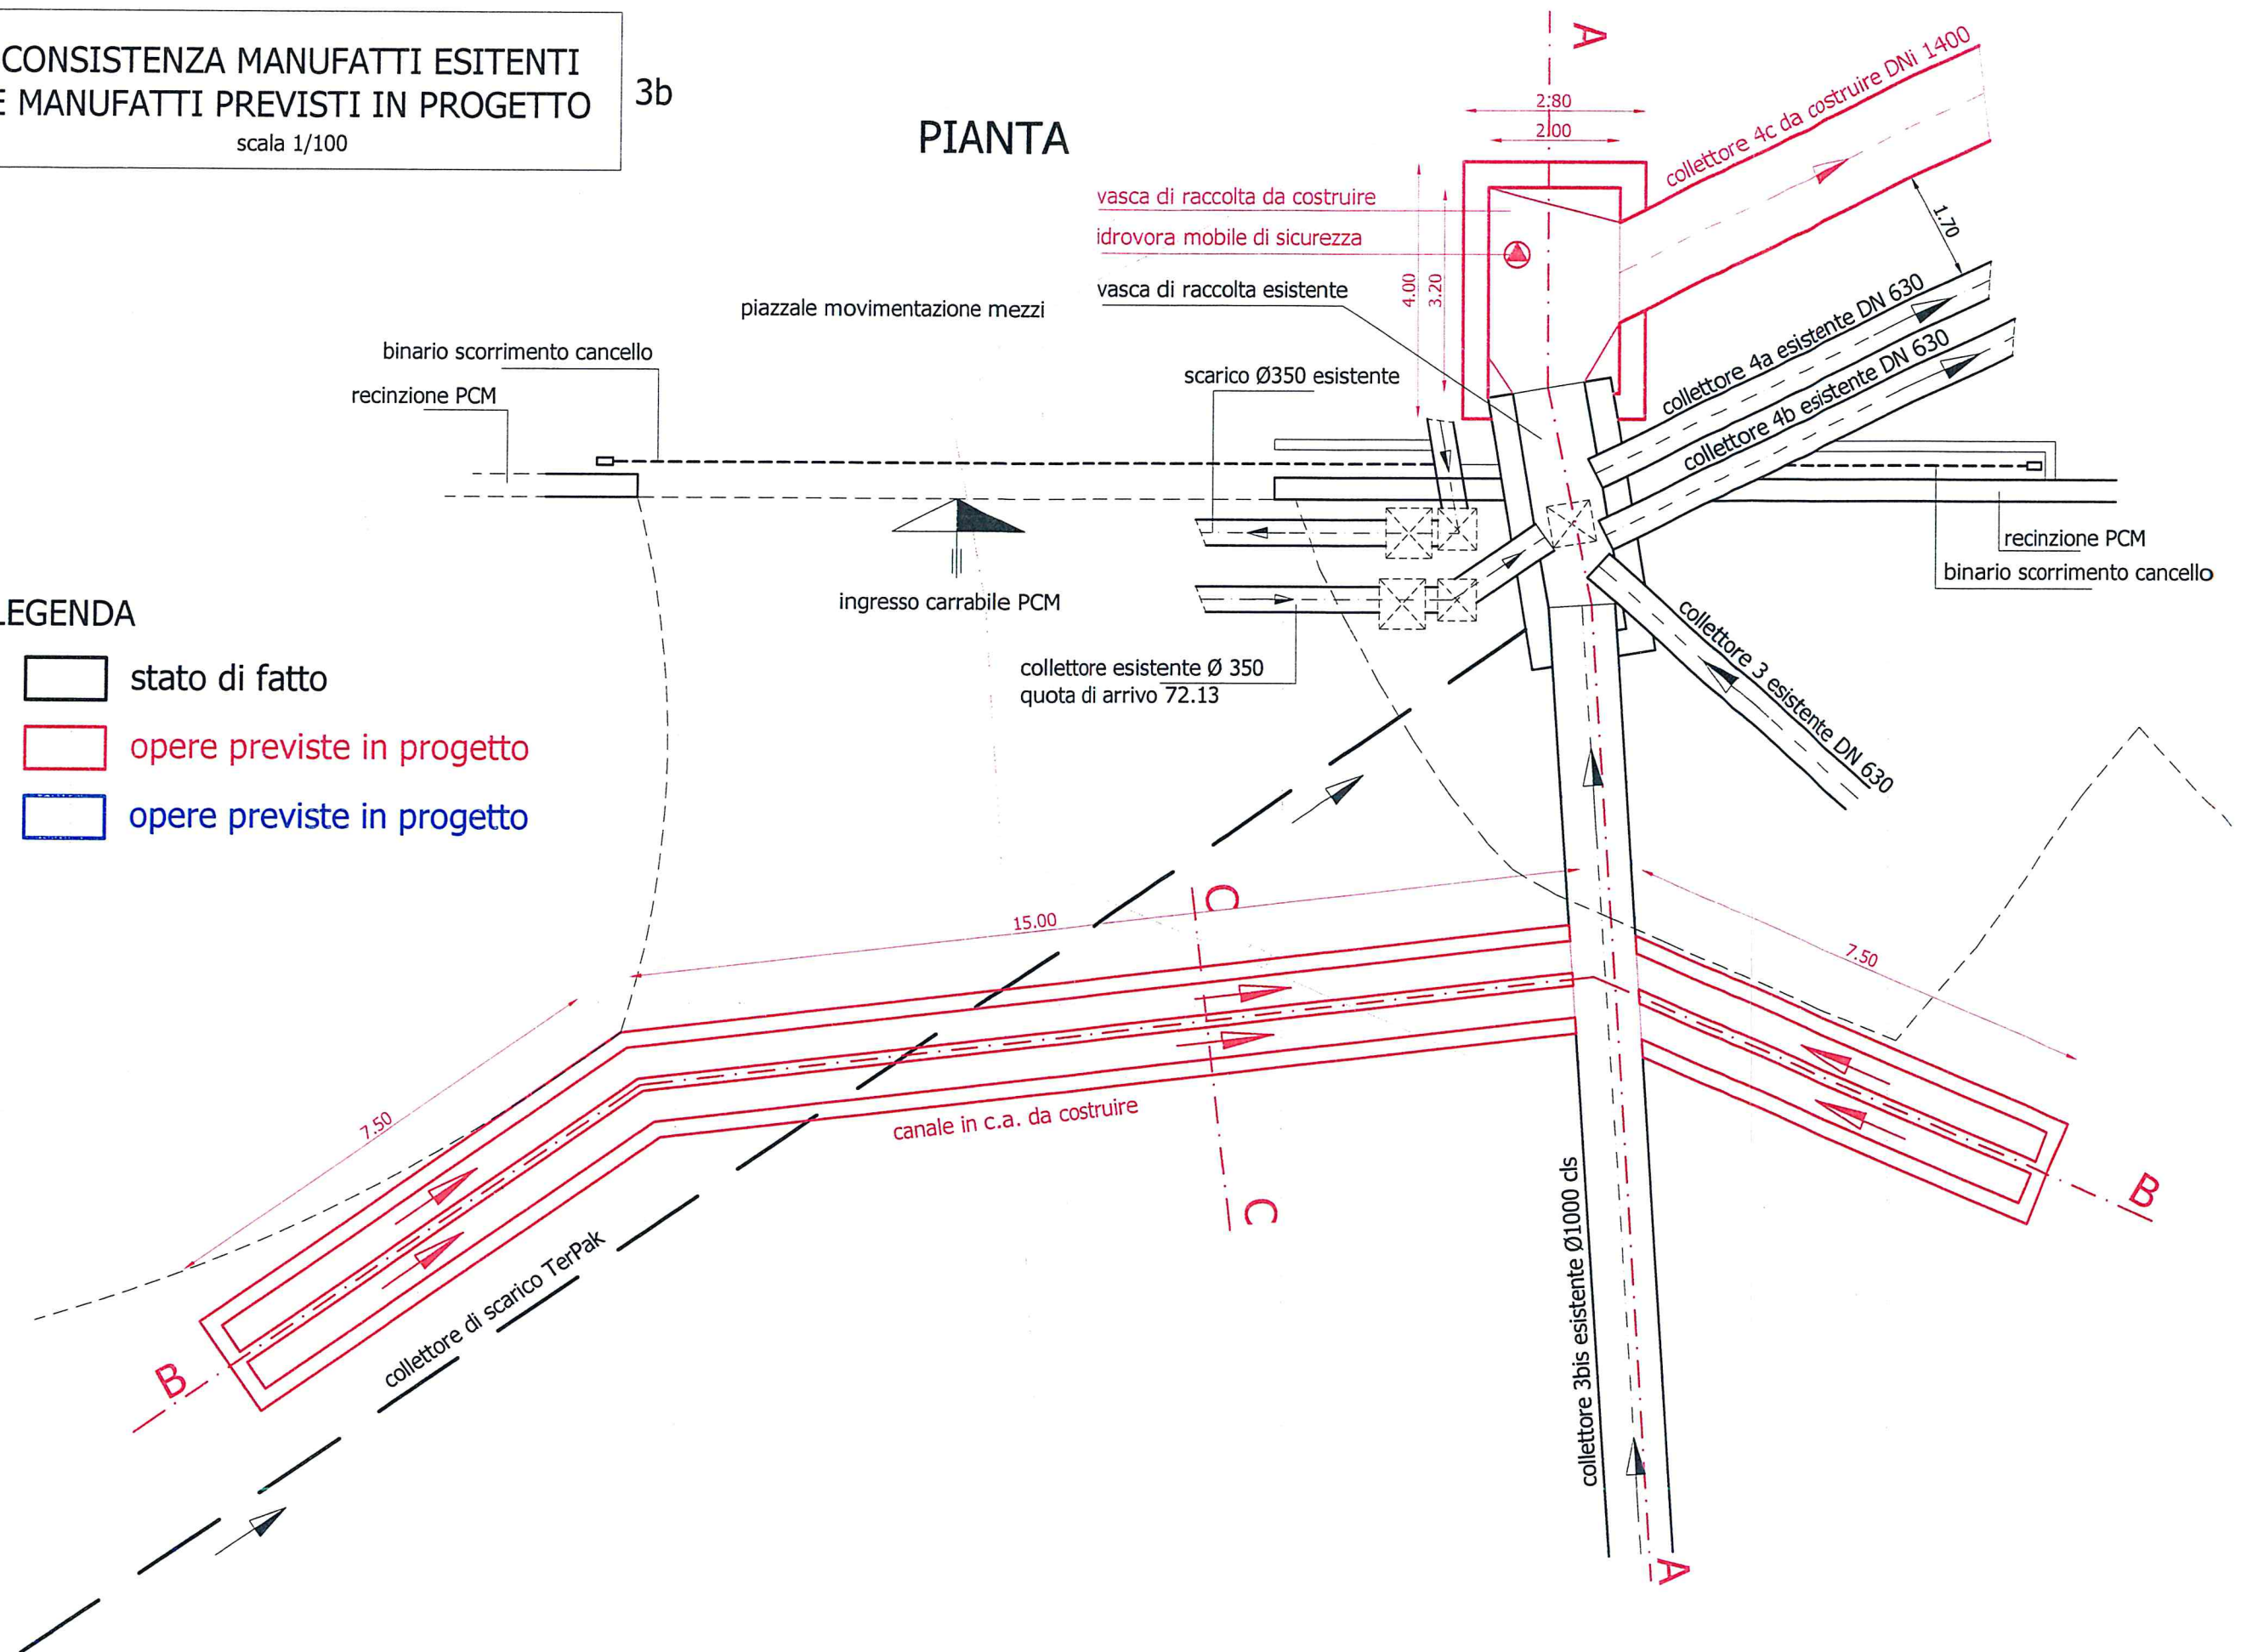





3b

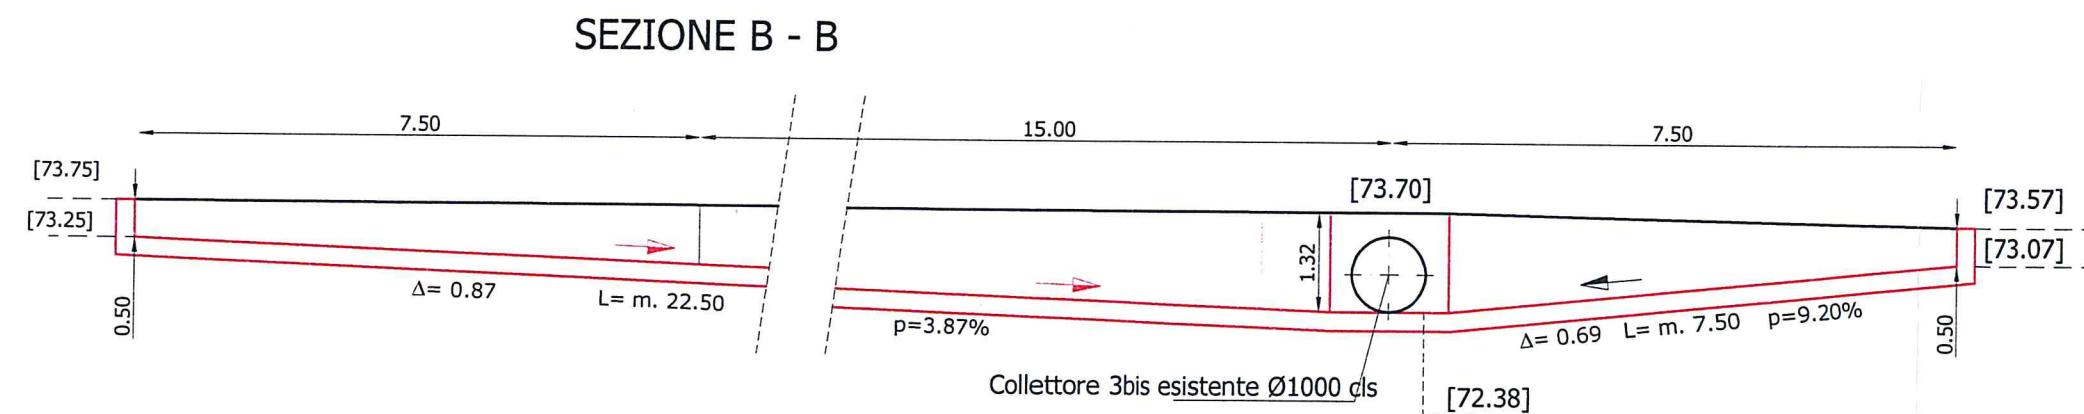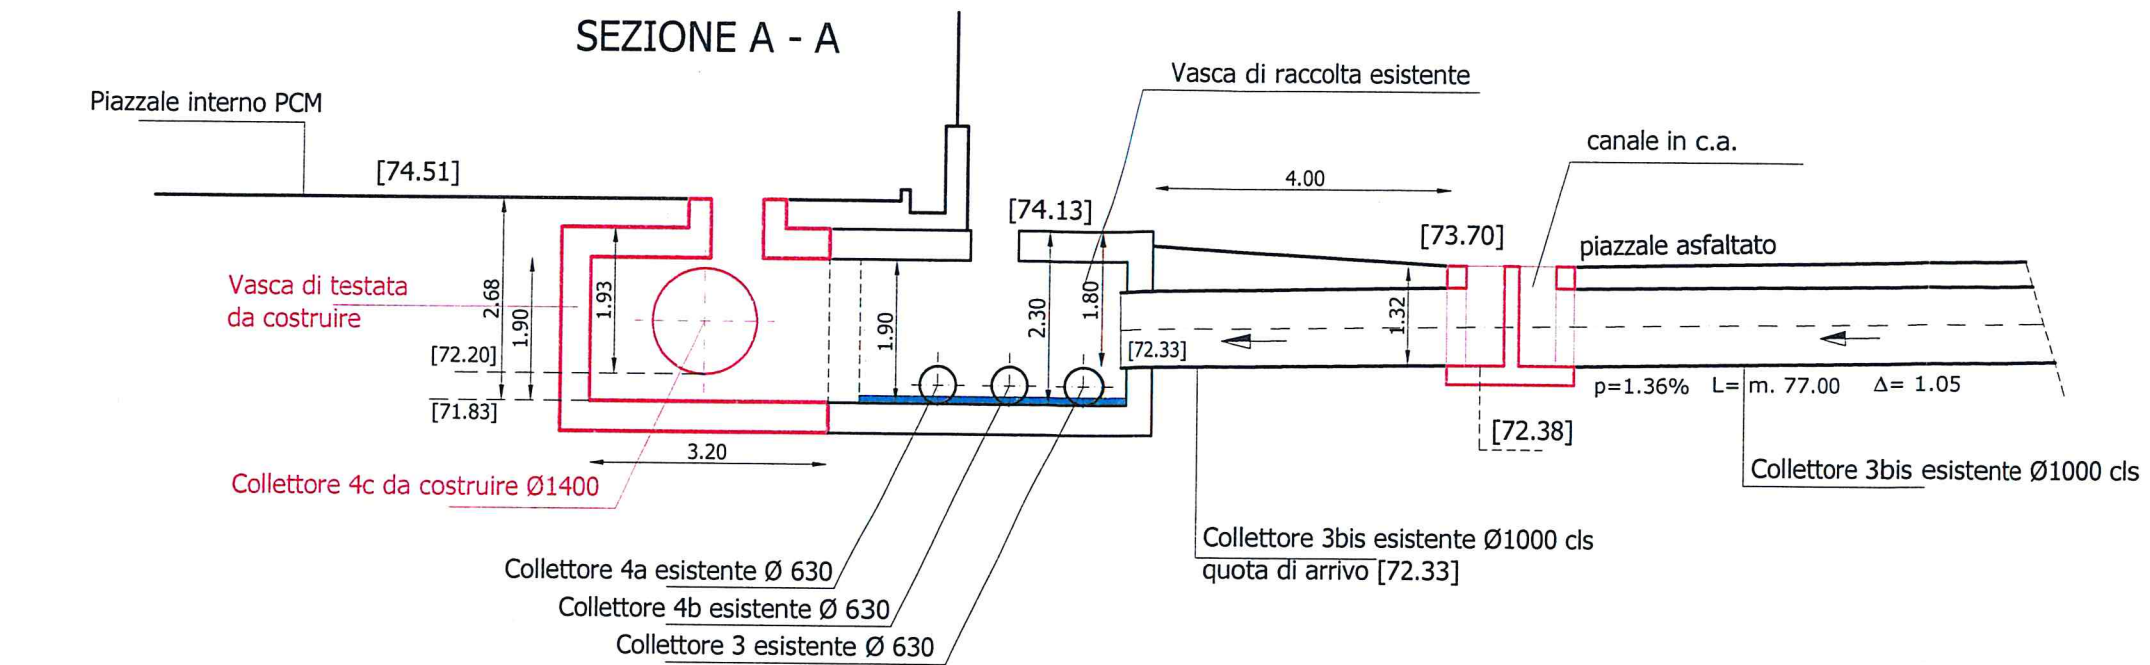

### SEZIONE C - C

profilato a L 40x40x5

doppia griglia in ghisa sferoidale ml 30,00  
classe D400 (carico di rottura 40 tonn.)  
larg=500 mm lung= 750 mm

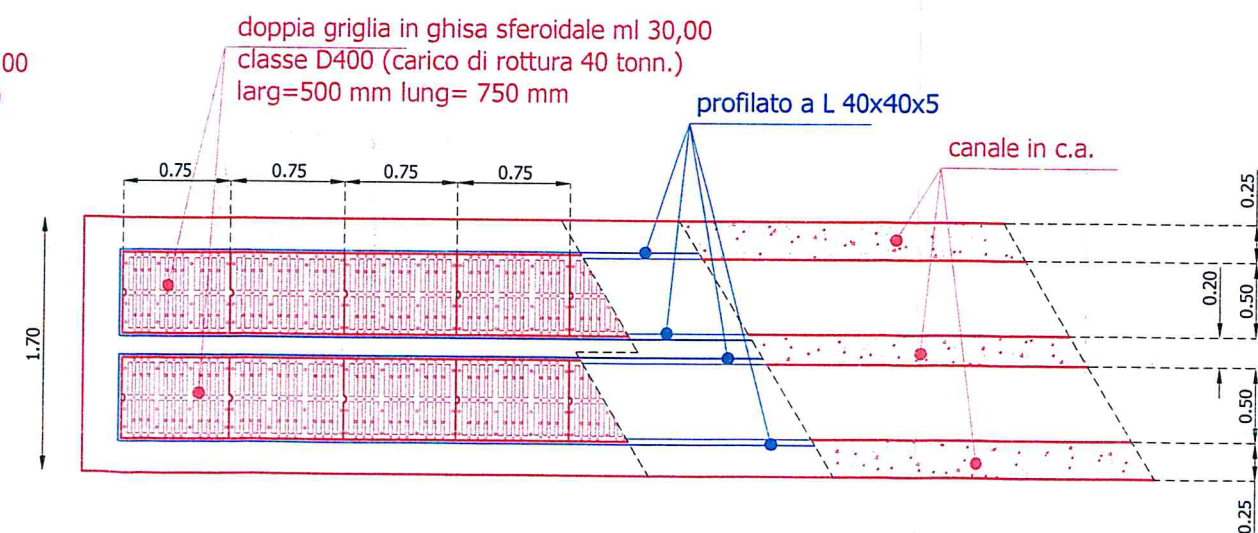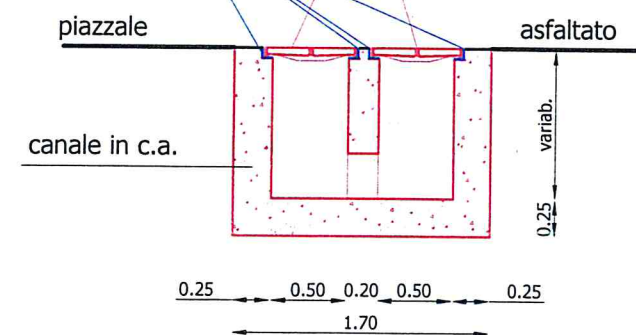

pianta a livello strada