

ARAP

Azienda Regionale per le Attività Produttive
Via Passolanciano 75 - Pescara

OGGETTO

ADEGUAMENTO DELLA RETE SCOLANTE DELL'AREA
INDUSTRIALE DI VILLA ZACCHEO IN TERAMO

PROGETTO ESECUTIVO

TAV.
3d

CANALE DI SCARICO TERMINALE
scala 1/100



	RESPONSABILE PROCEDIMENTO	IL PROGETTISTA Dott. Ing. Lucio PULINI
DATA - 7 SET. 2016	ARCHIVIO	NOTA
STUDIO TECNICO Ing. Lucio PULINI - Via D. Spiga, 4 - Pescara		


CANALE DI SCARICO TERMINALE
scala 1/100

3d

LEGENDA


- stato di fatto
- opere previste in progetto

PIANTA

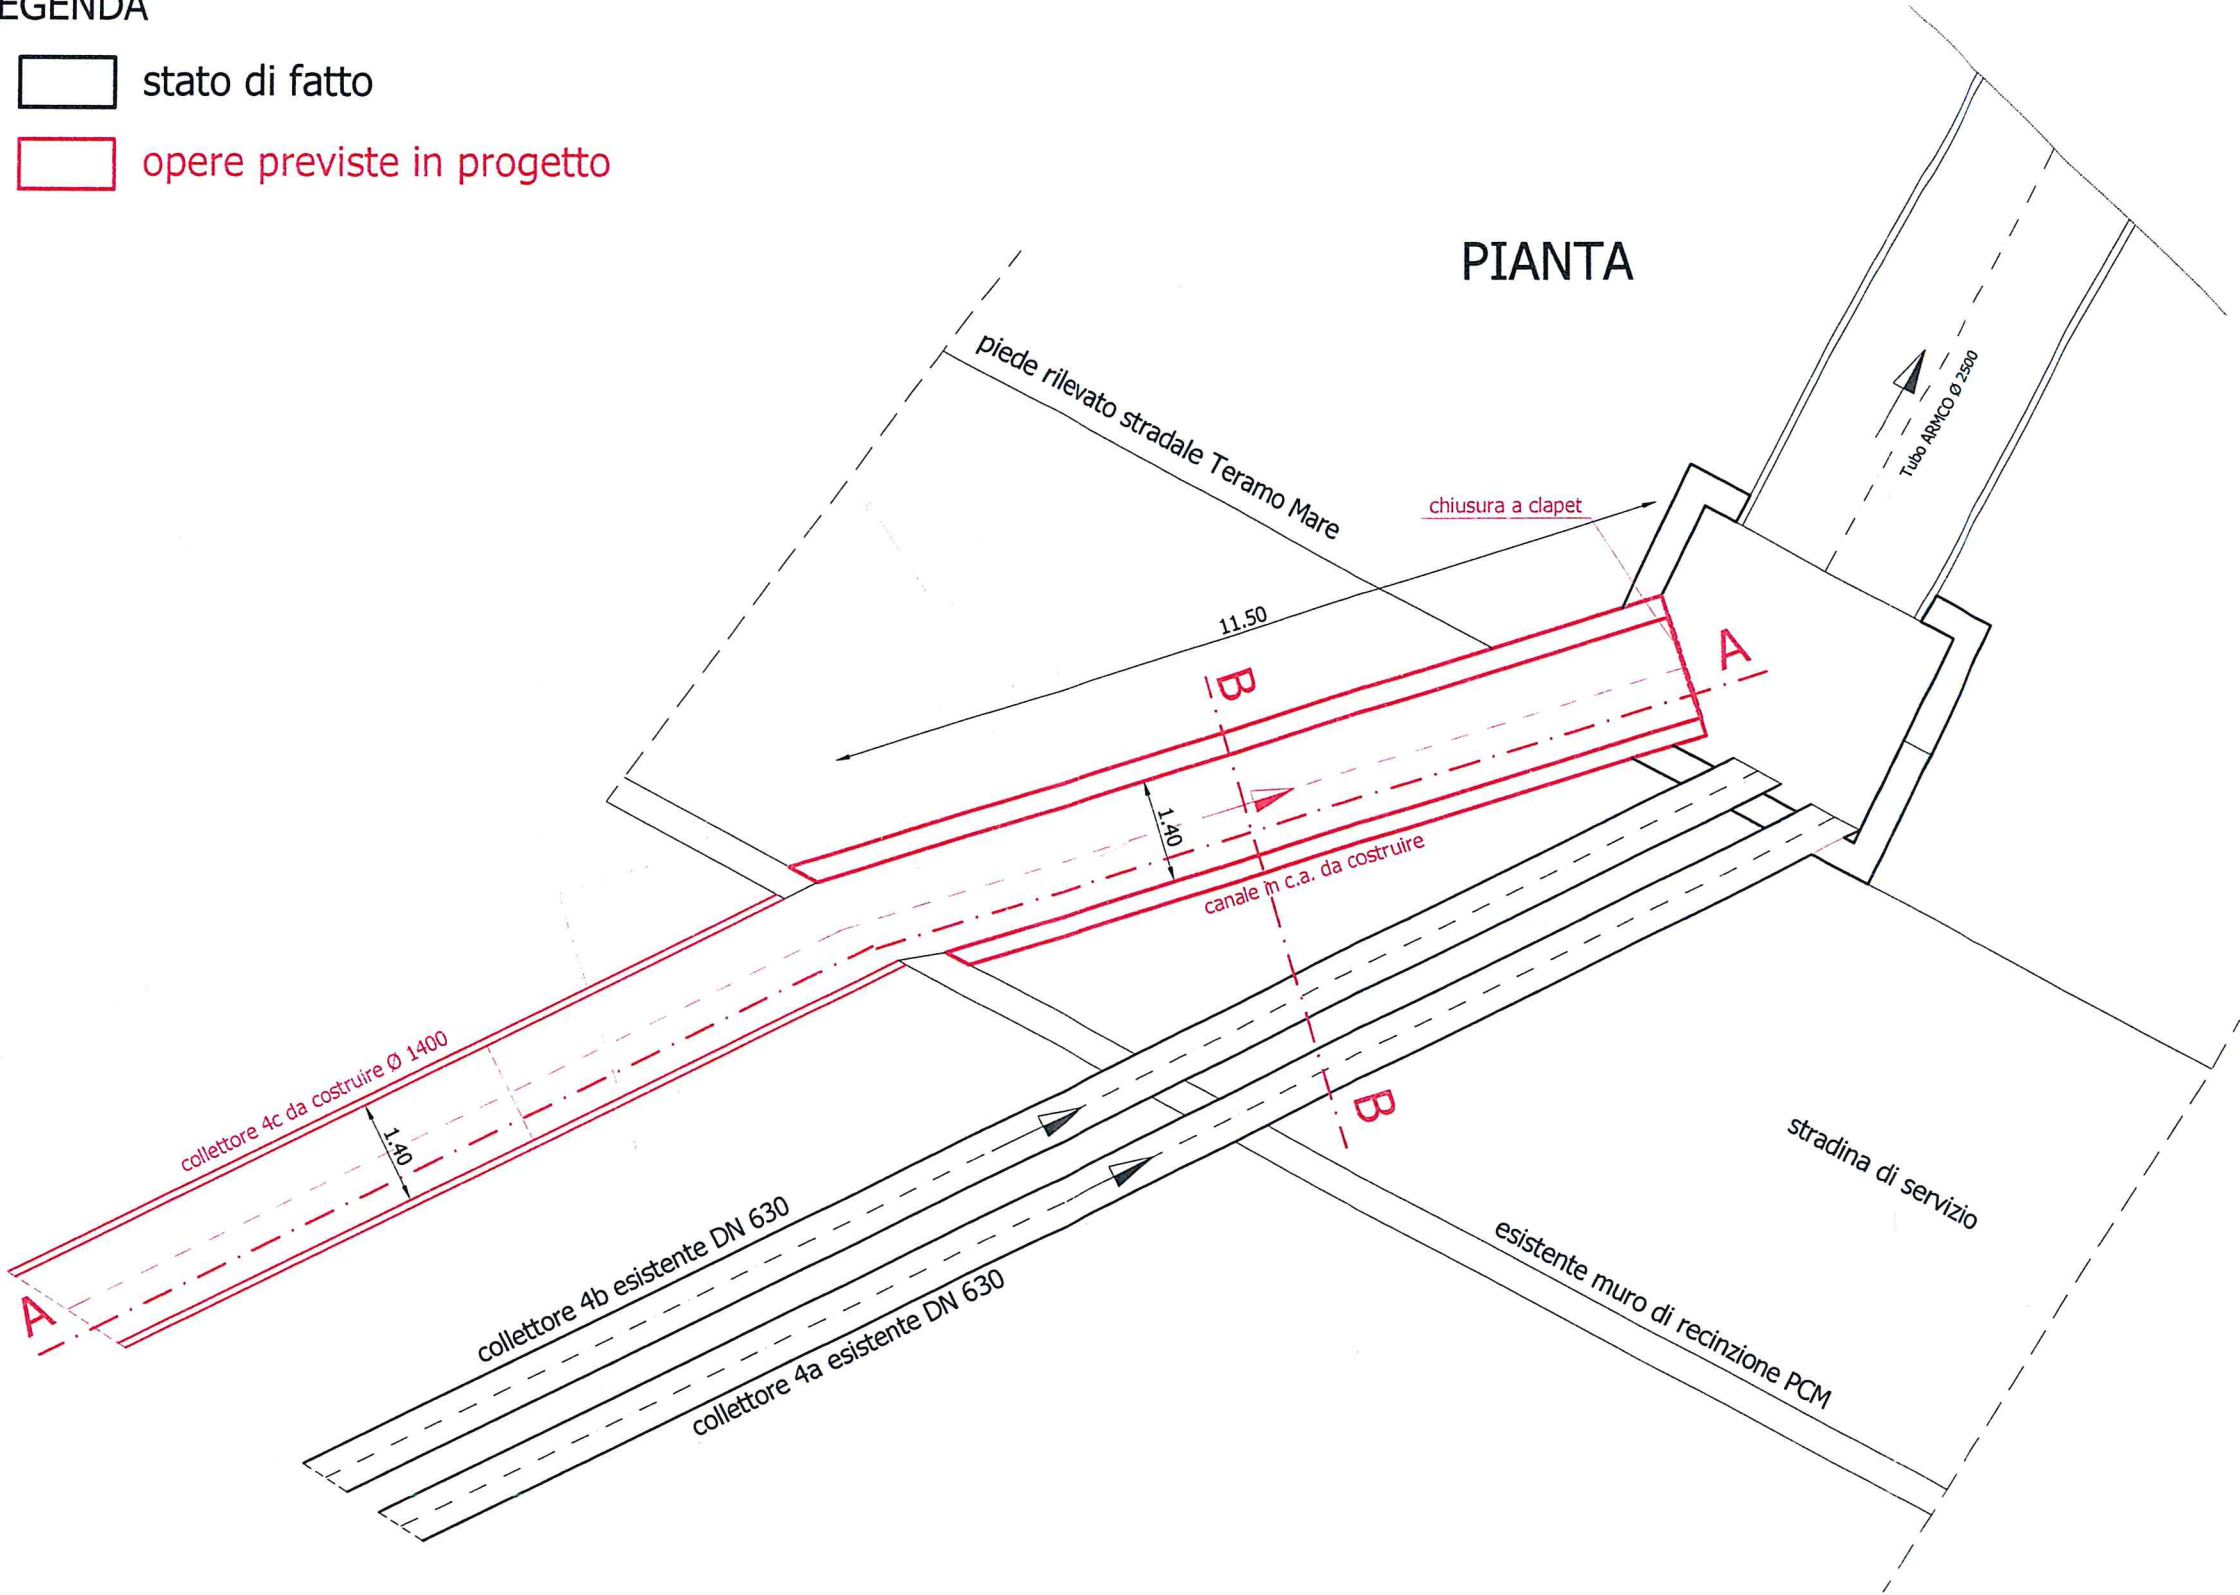

3d

SEZIONE A - A

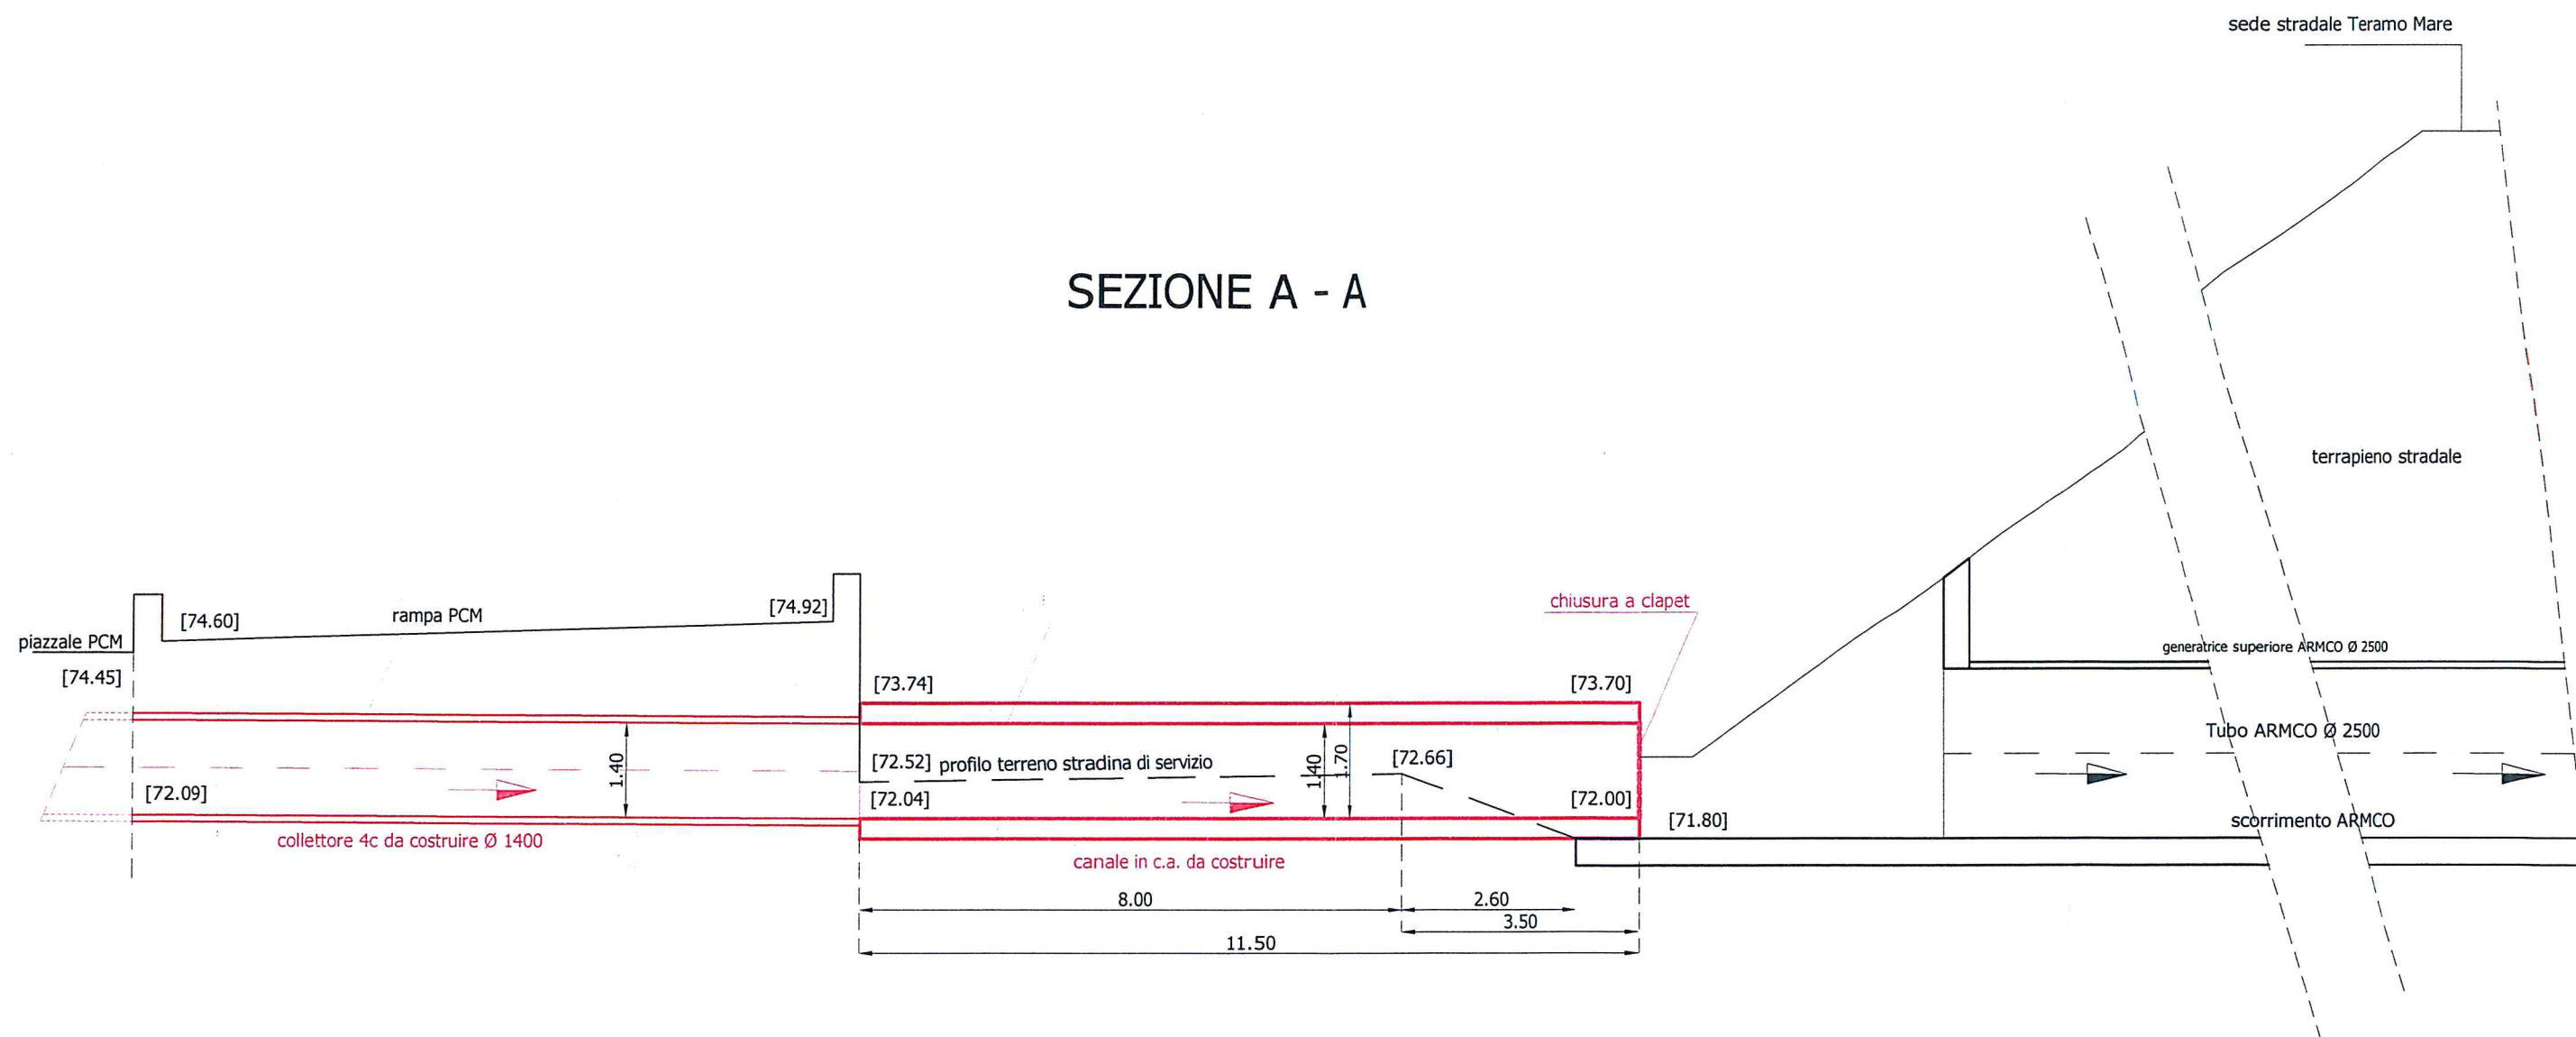

SEZIONE B - B

