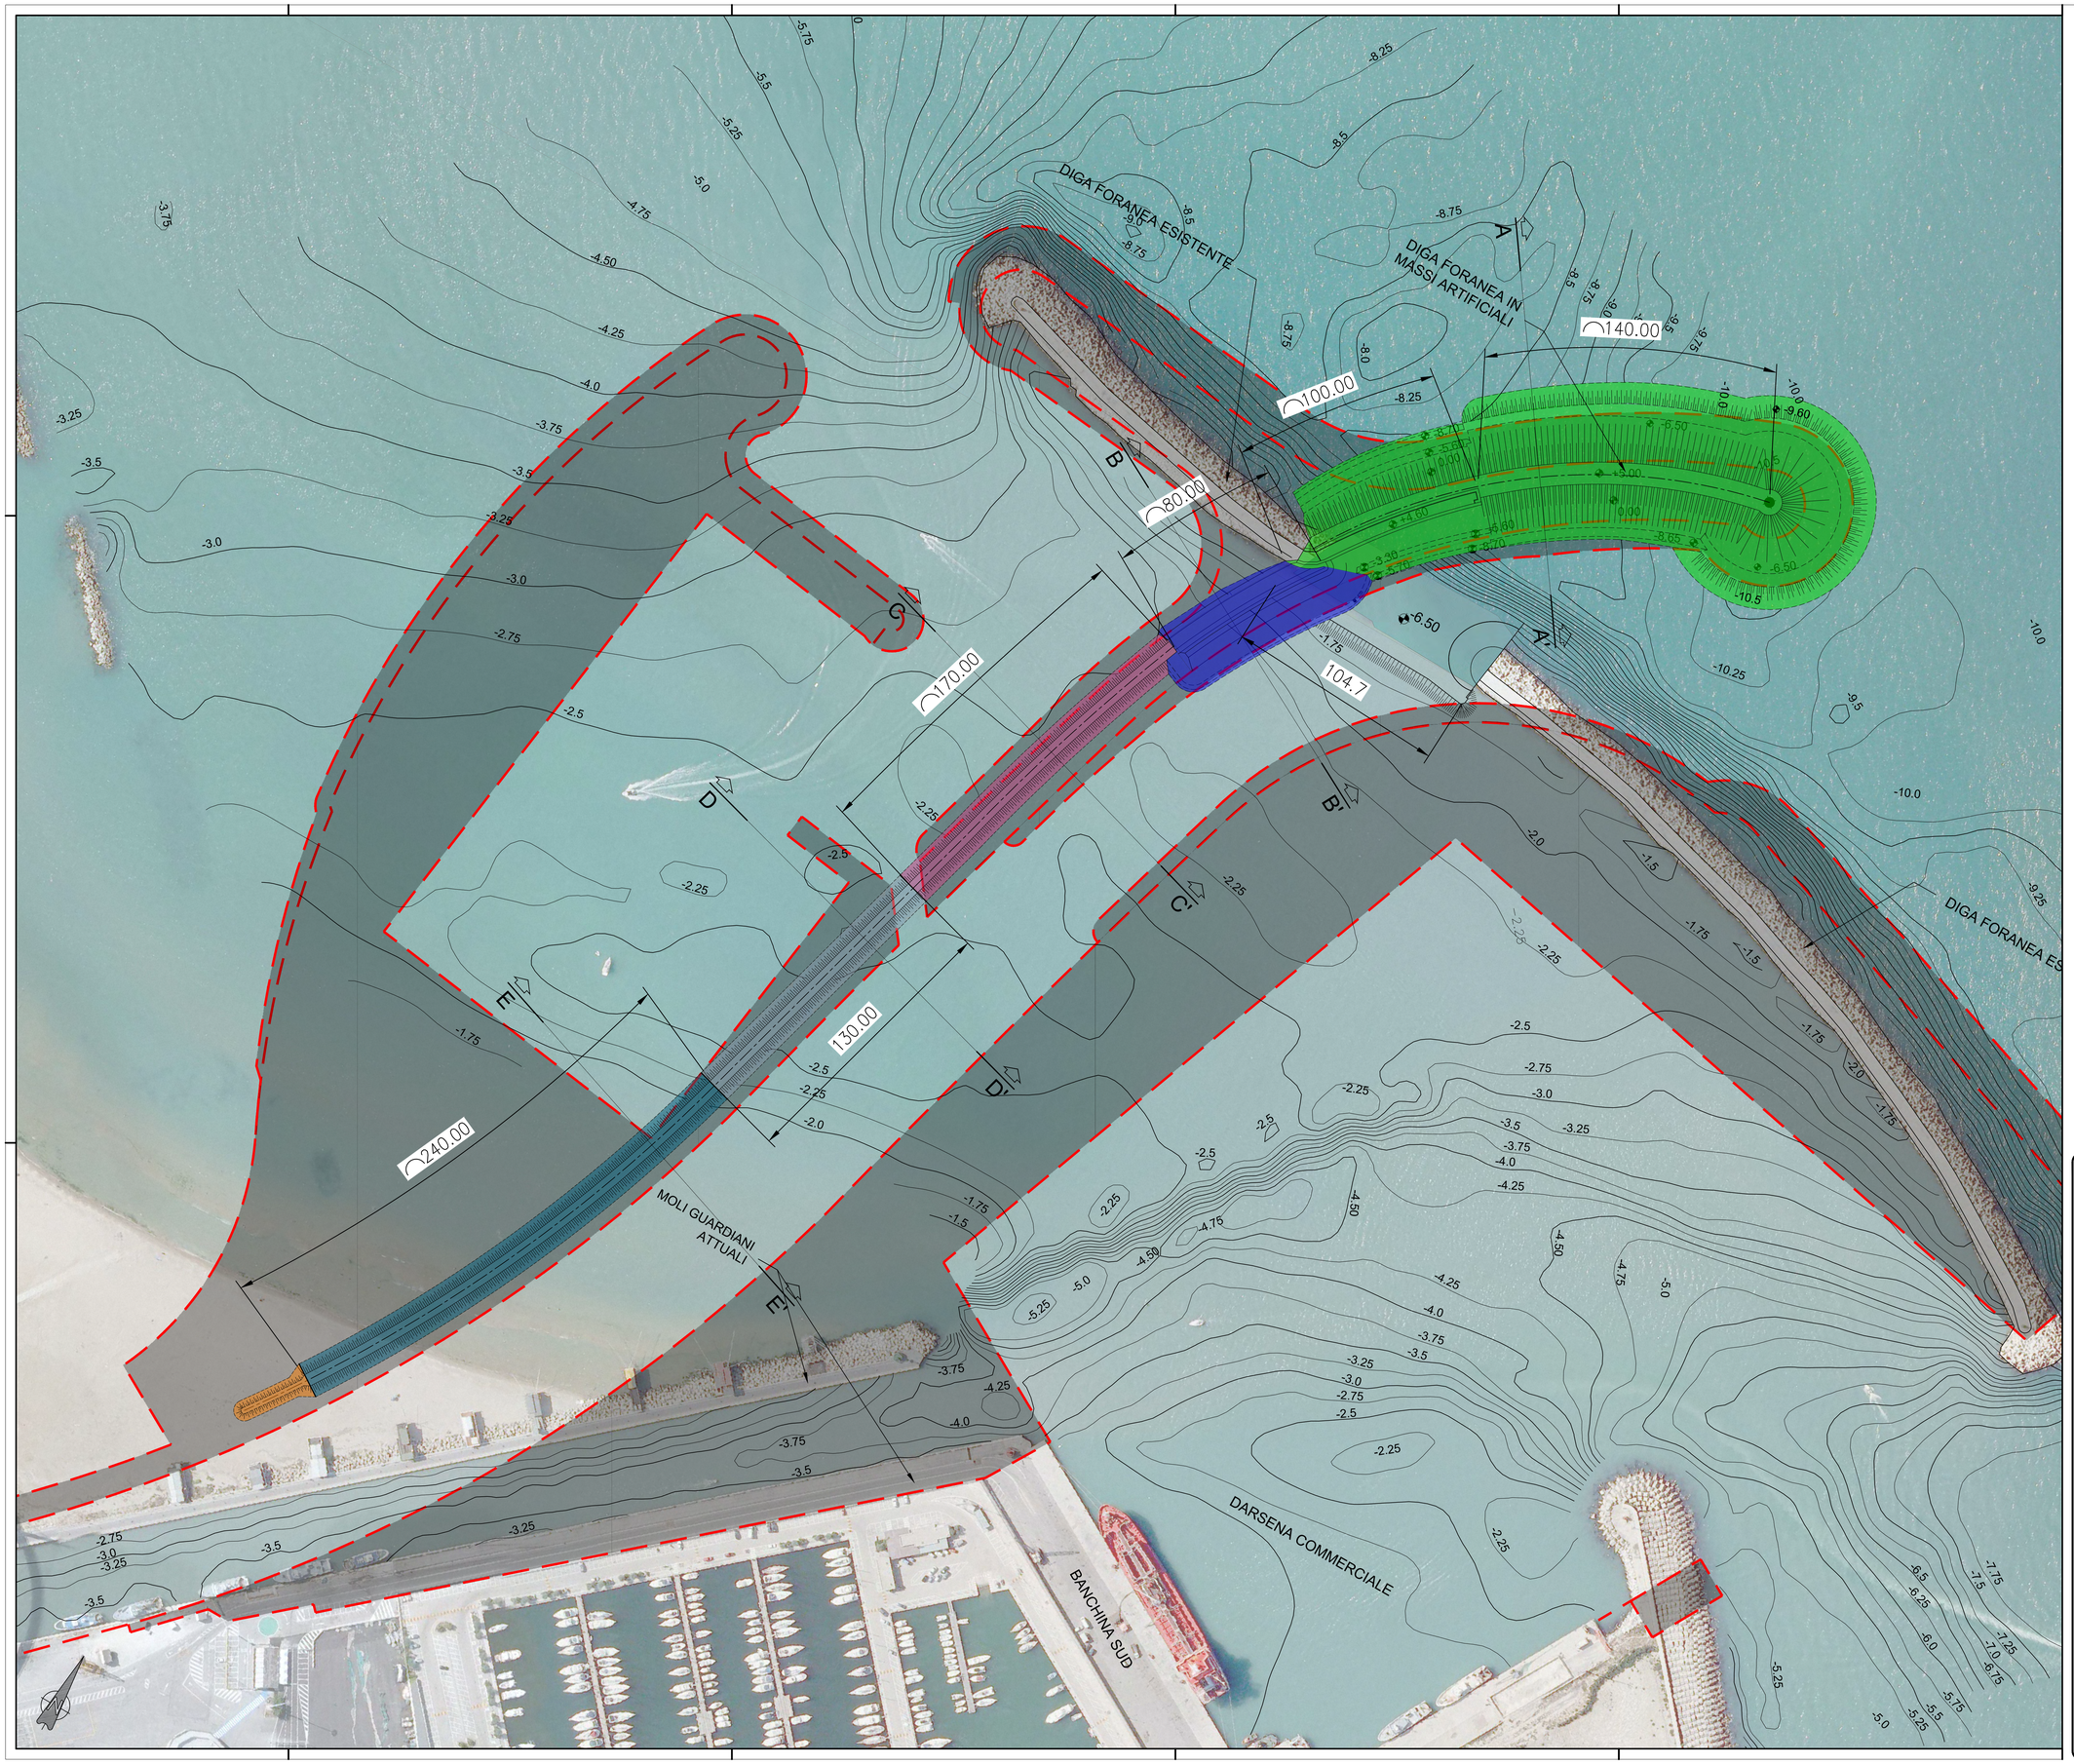

LEGENDA

- PENNELLO DI FOCE
- RACCORDO
- SCOGLIERA TIPO A
- SCOGLIERA TIPO B
- SCOGLIERA TIPO C
- OPERE ESISTENTI
- OPERE PREVISTE NEL P.R.P. 2008

REGIONE ABRUZZO

CAPITANERIA DI PORTO DI PESCARA

COMUNE DI PESCARA

MASTERPLAN ABRUZZO

– INTERVENTO PSRA 07 –

"DEVIAZIONE DEL PORTO CANALE DI PESCARA"

(Completamento opere di protezione - pennello di foce e scogliera di radicamento)

PROGETTO DI FATTIBILITÀ TECNICA ED ECONOMICA

Titolo tavola

PLANIMETRIA DI PROGETTO

Soggetto attuatore

ARAP
AZIENDA REGIONALE ATTIVITÀ PRODUTTIVE

Azienda Regionale Attività Produttive
UFFICIO TECNICO
Via Silvio e Francesco Cocaccione, 97/A - 66054 Vasto (CH)
C.F. 91127340664 - P.I. 02083310696
Telefono 0873/367519
arapabruzzo@pec.it - vasto@arapabruzzo.it

RESPONSABILE UNICO DEL PROCEDIMENTO
Ingegnere Massimiliano Gramenzi

Il PROGETTISTA
Ingegnere Tommaso Impiccatore

Il PROGETTISTA
Ingegnere Giuseppe Nicola Bernabeo

Il Gruppo di lavoro
Geometra Aurelio DI RENZO
Geologo Mattia IPPOLITO
Architetto Lorenzo DI GIROLAMO

Supporto alla progettazione:
MODIMAR
Via Monte Zebio 40
00195 ROMA
Dott. Ing. Paolo CONTINI
Dott. Ing. Giancarlo MILANA

Studio specialistico Idraulico-Marittimo:
Prof. Ing. Paolo DE GIROLAMO

Tavola	
MP.I-307	
Progressivo documento: *	Scala: 1:1.000
Revisione: 3	Data emissione: aprile 2019
Nome file: MP.I-307_Planimetria di progetto.dwg	

Percorso di salvataggio
\\192.168.150.210\ds-07\MP01.Porto canale Pescara\03_Progetto di Fattibilità_rev3 aprile 2019\MP.I-300_Disegni ed elaborati grafici

A TERMINE DI LEGGE SI RISERVA LA PROPRIETÀ DI QUESTO DISEGNO CON DIVIETO DI RIPRODURLO O DI RENDERLO COMUNQUE NOTO SENZA AUTORIZZAZIONE SCRITTA